



**VUE EN PLAN**  
**Bache PEHD Ø 1.20m int. Ch. de vannes PEHD Ø 1.50m int.**

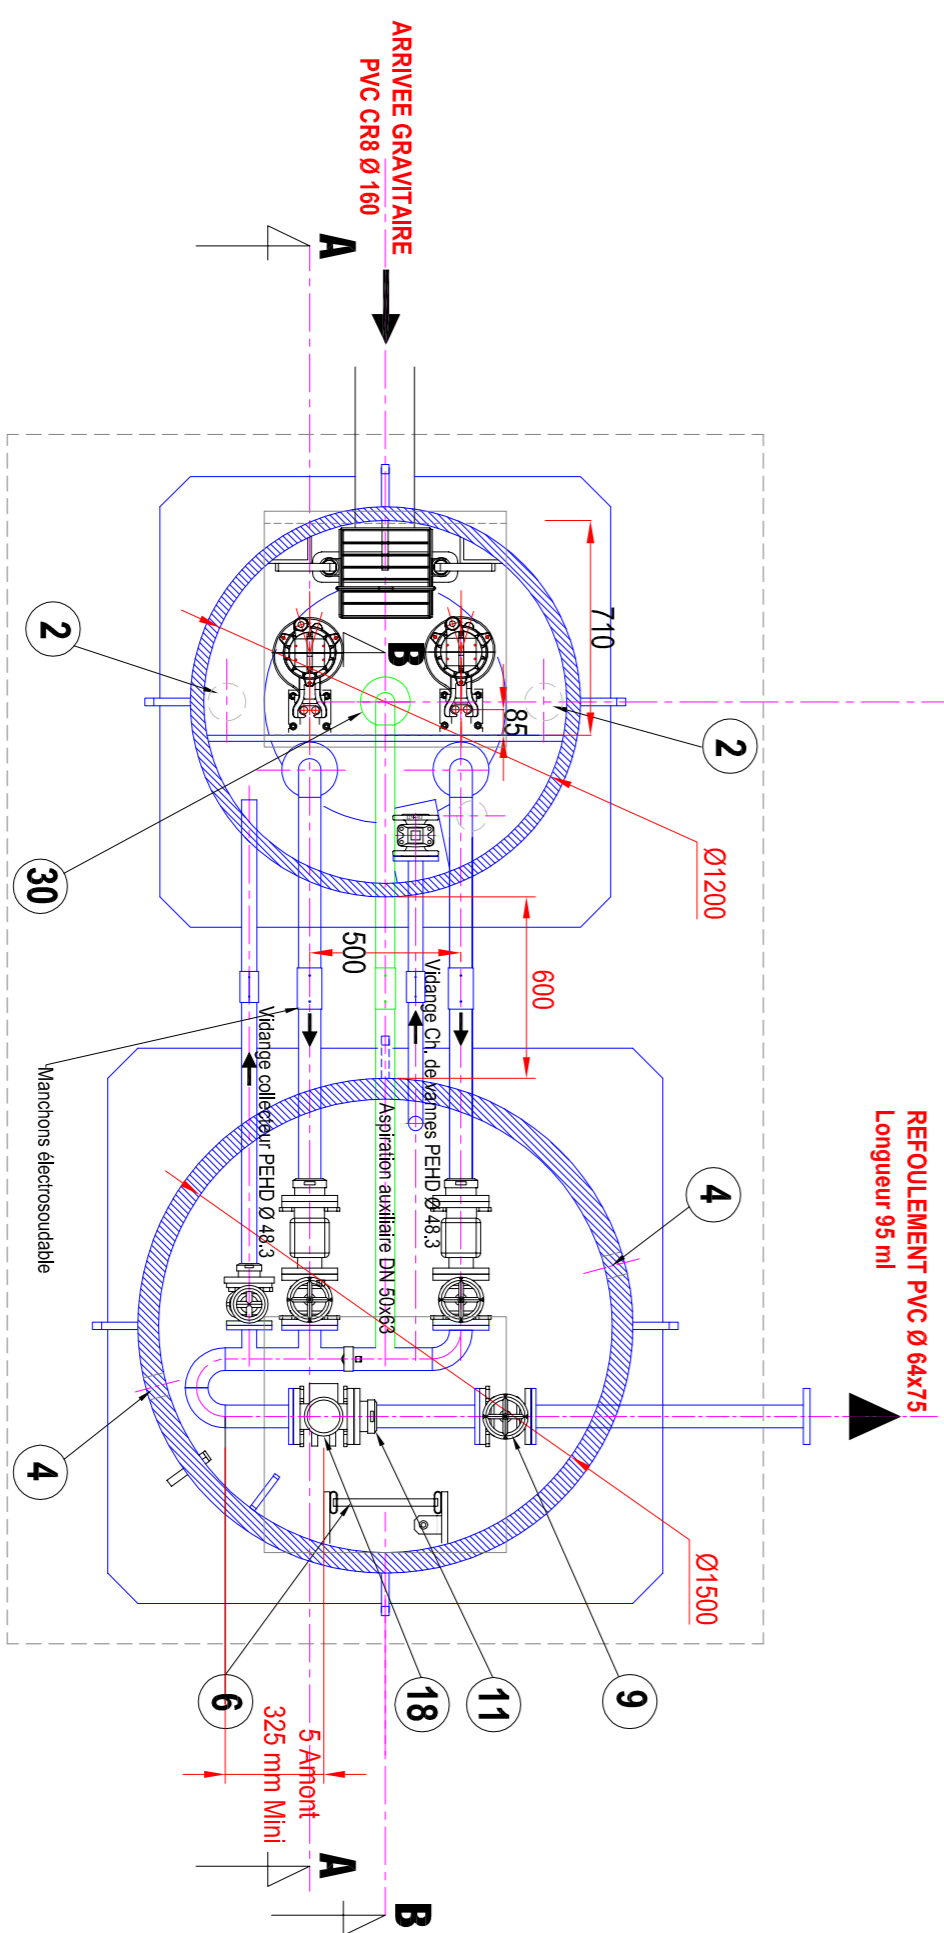

**DALLE BETON VUE DE DESSUS**

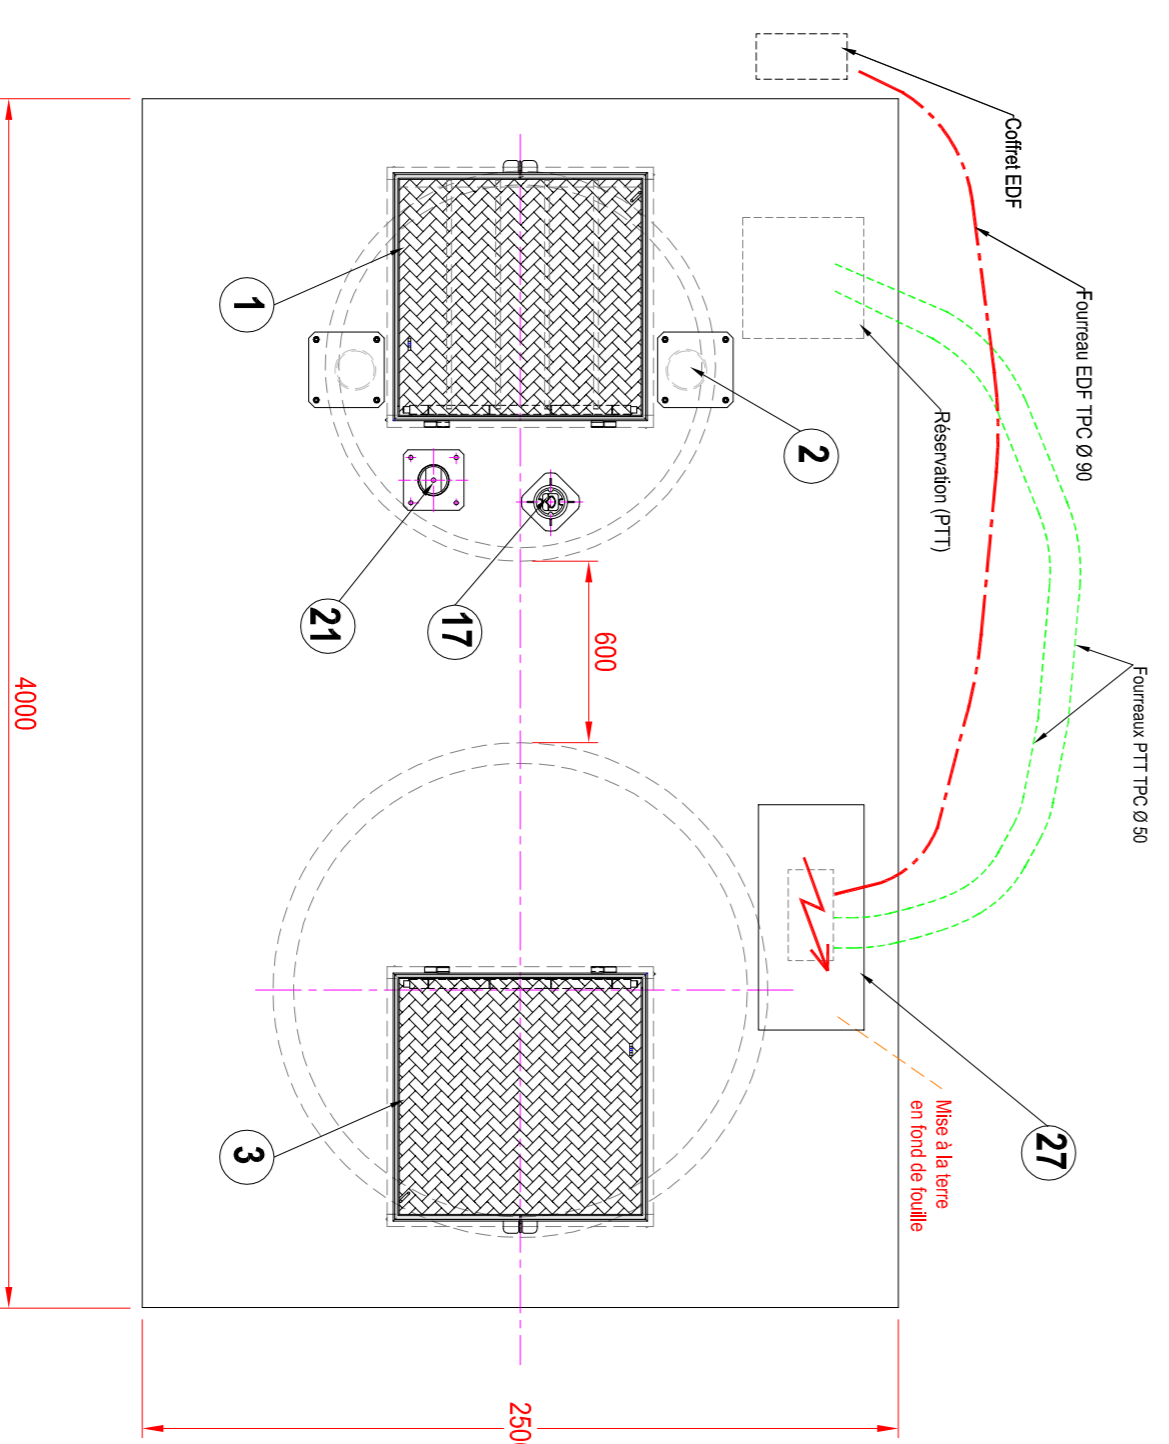

N°	Désignation
1	Trappe alu 800x780 articulée, barres anti chutes, Ferrure Cadenas DENY
2	Aération Ø 125
3	Trappe alu /780x800 articulée Ferrure Cadenas DENY
4	Fourneau Ø 75 (arrivée élec.)
5	Porte jet et 10m tuyau souple avec lance
6	Echelle alu + cross
7	Arrivée eau Ø 25
8	Manoirnie + vanne
9	Vanne BAYARD DN65 à volant
10	Clapet à boucle BAYARD DN 65
11	Raccord SR6 DN 65
12	Câble de terre cuivre
13	Lestage béton 2.5 m3
14	Sous dalle béton ep 10 cm
15	Lit de cailloux
16	Pompe FYGT DP2057 MT 232 1.7kw Piests Fillets Ø 50
17	Bouche à dé
18	Débitmètre DN 65 Promag 10 ENDRESS et HAUSER
19	Barres de guidage Ø 20x27 Inox
20	Vanne BAYARD DN 40 (Vidange)
21	Fourneau potence
22	Sonde plizo
23	Potence amovible Ader galva
24	Panier dégrilleur inox et barres de guidages Ø 40x49 + Butée
27	Armoire électrique LE DUJ avec témoin rouge en cas de défaut, prise groupe, jalie de débitmètre Sofrel S 530 RTC
29	Treuil
30	Aspiration auxiliaire PEHD Ø 63 avec clapet à boucle DN 50 BAYARD

**VALIDATION**  
**NOM :**  
**date :**

C	23/06/15	LLH	SHE	Ajouter aspiration auxiliaire avec clapet DN 50
B	18/06/15	LLH	SHE	Côtes de niveaux, arrivée Ø 160, Sortie ref.
A	01/04/15	J-CH.B.	S.H.E.	Création du plan
Ind	Date	Dessiné	Vérifié	Modifications et Observations

**BENY BOCAGE**  
 SIAEPA DES BRUYERES  
 Poste de refoulement  
 Plan n°: 31153115 P 01 ENSEMBLE  
 Format: A1  
 Ech: 1/20  
 Affaire: 38053115  
 Code Eau: 31153115

Société LE DUJ Industrielle - ZI de KERABEL - 22170 PLOUAGAT  
 Adresse Postale : La Vallée - B.P.19 - 22170 CHÂTELAUDRENN  
 Tél: 02.96.79.70.00. Fax: 02.96.79.70.01.  
 E Mail: ledindustrielle@groupelduj.com

CE PLAN EST NOTRE PROPRIÉTÉ  
 Reproduction et communication à des tiers interdite sans notre autorisation